





ГРУППА 1-ДЕЖУРНОЕ ОСВЕЩЕНИЕ



ГРУППА 2-ОСНОВНОЕ ОСВЕЩЕНИЕ



ГРУППА 3-ПАРАДНОЕ ОСВЕЩЕНИЕ

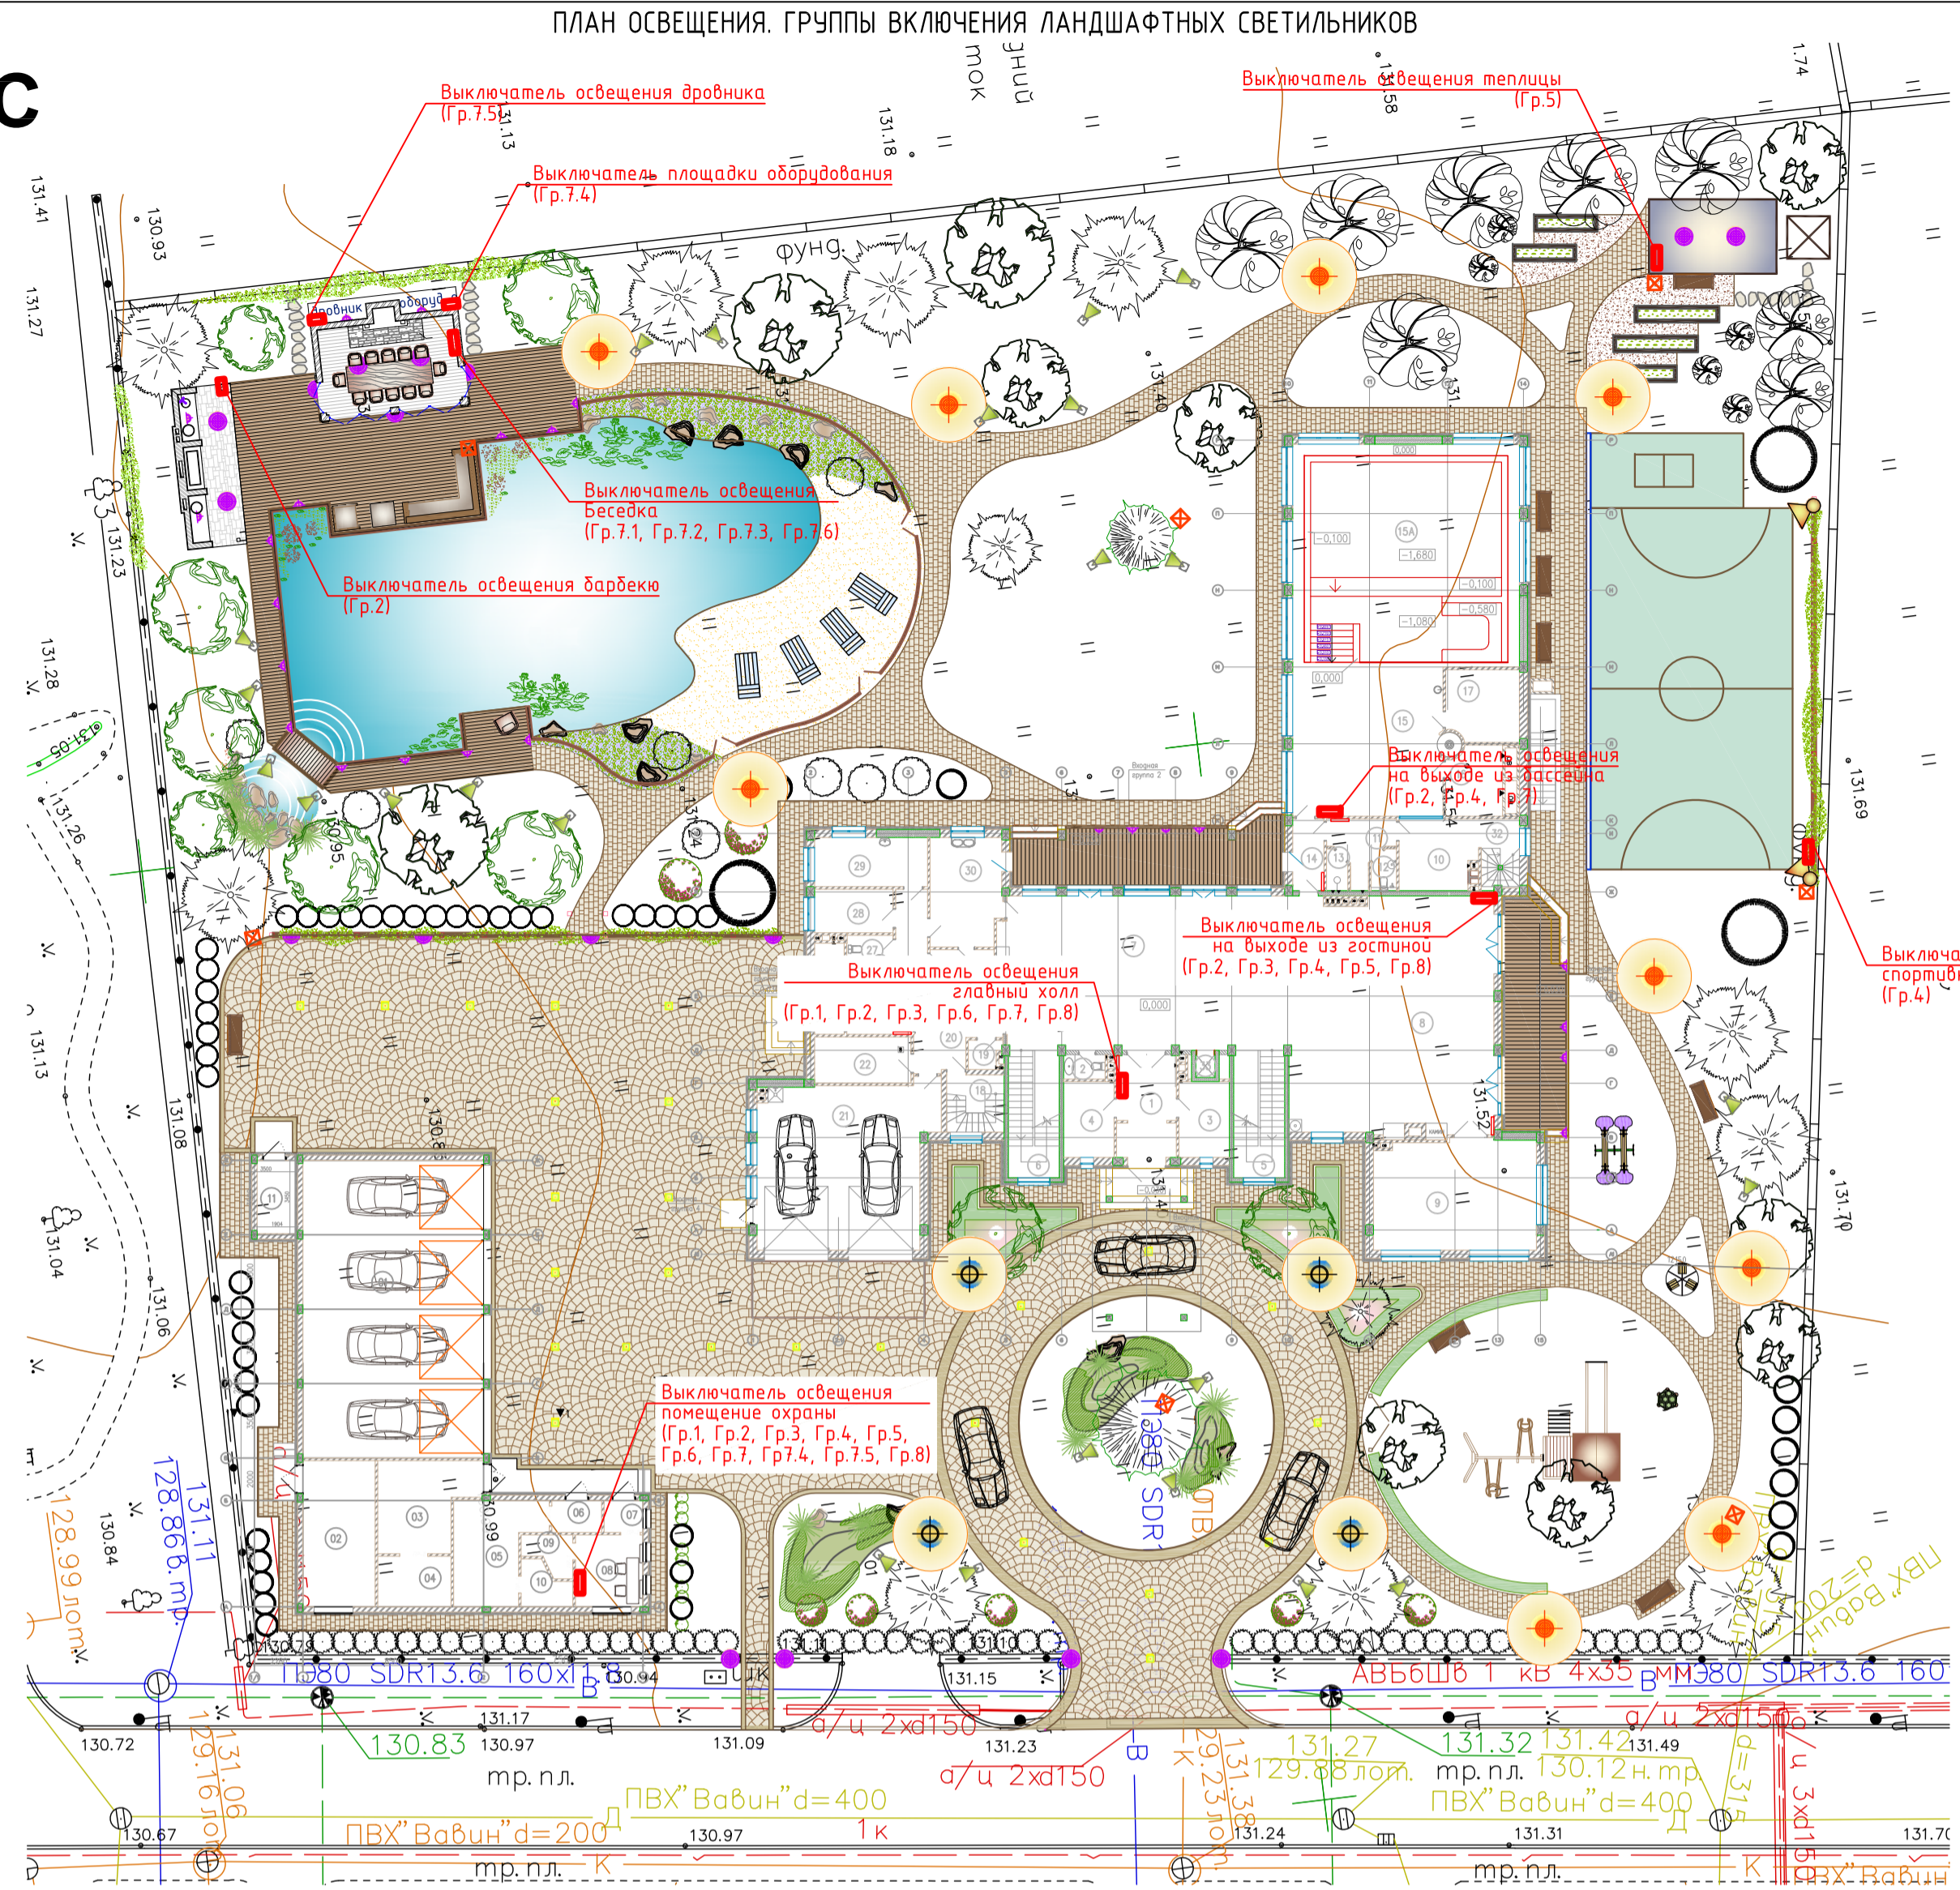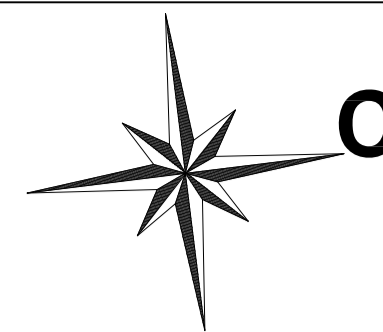

- Группа 1 - Дежурное освещение
- Группа 2 - Основное освещение + подсветка ступеней
- Группа 3 - Парадное освещение
- Группа 4 - Освещение спортивной площадки
- Группа 5 - Освещение теплицы
- Группа 6 - Освещение въездной группы
- Группа 7 - Зона водоема (гр. 7.1 - гр. 7.6)
- Группа 7.1 - Освещение беседки
- Группа 7.2 - Освещение барбекю
- Группа 7.3 - Подсветка деканга
- Группа 7.4 - Подсветка площадки оборудования
- Группа 7.5 - Подсветка дровяника
- Группа 7.6 - Подсветка каскада
- Группа 8 - Подсветка фасадов

Гр.	Управление: поС. району, фронт	Пучок осветительных приборов	Помещение охранного назначения	Помещение для хранения вещей	Помещение для хранения вещей	Спортивный зал	Выключатель в гостиной и холле на выходе к бассейну	Выключатель в холле на выходе из гостиной	Канализация в беседке	Таблица на выключении
Гр. 1	Дежурное освещение									
Гр. 2	Основное освещение									
Гр. 3	Парадное освещение									
Гр. 4	Освещение спортивной площадки									
Гр. 5	Освещение теплицы									
Гр. 6	Освещение въездной зоны									
Гр. 7	Зона водоема (гр. 7.1-7.6)									
Гр. 7.1	Освещение беседки									
Гр. 7.2	Освещение барбекю									
Гр. 7.3	Подсветка деканга									
Гр. 7.4	Подсветка площадки оборудования									
Гр. 7.5	Подсветка дровяника									
Гр. 7.6	Подсветка каскада									
Гр. 8	Подсветка фасадов									



ВКЛЮЧЕНЫ ВСЕ ГРУППЫ



ГРУППА 4-ОСВЕЩЕНИЕ СПОРТИВНОЙ ПЛОЩАДКИ



ГРУППА 6-ОСВЕЩЕНИЕ ВЪЕЗДНОЙ ГРУППЫ



ГРУППА 7-ОСВЕЩЕНИЕ ЗОНЫ ВОДОЕМА



ГРУППА 5-ОСВЕЩЕНИЕ ТЕПЛИЦЫ