


ПЛАН ВЕРТИКАЛЬНОЙ ПЛАНИРОВКИ

УСЛОВНЫЕ ОБОЗНАЧЕНИЯ

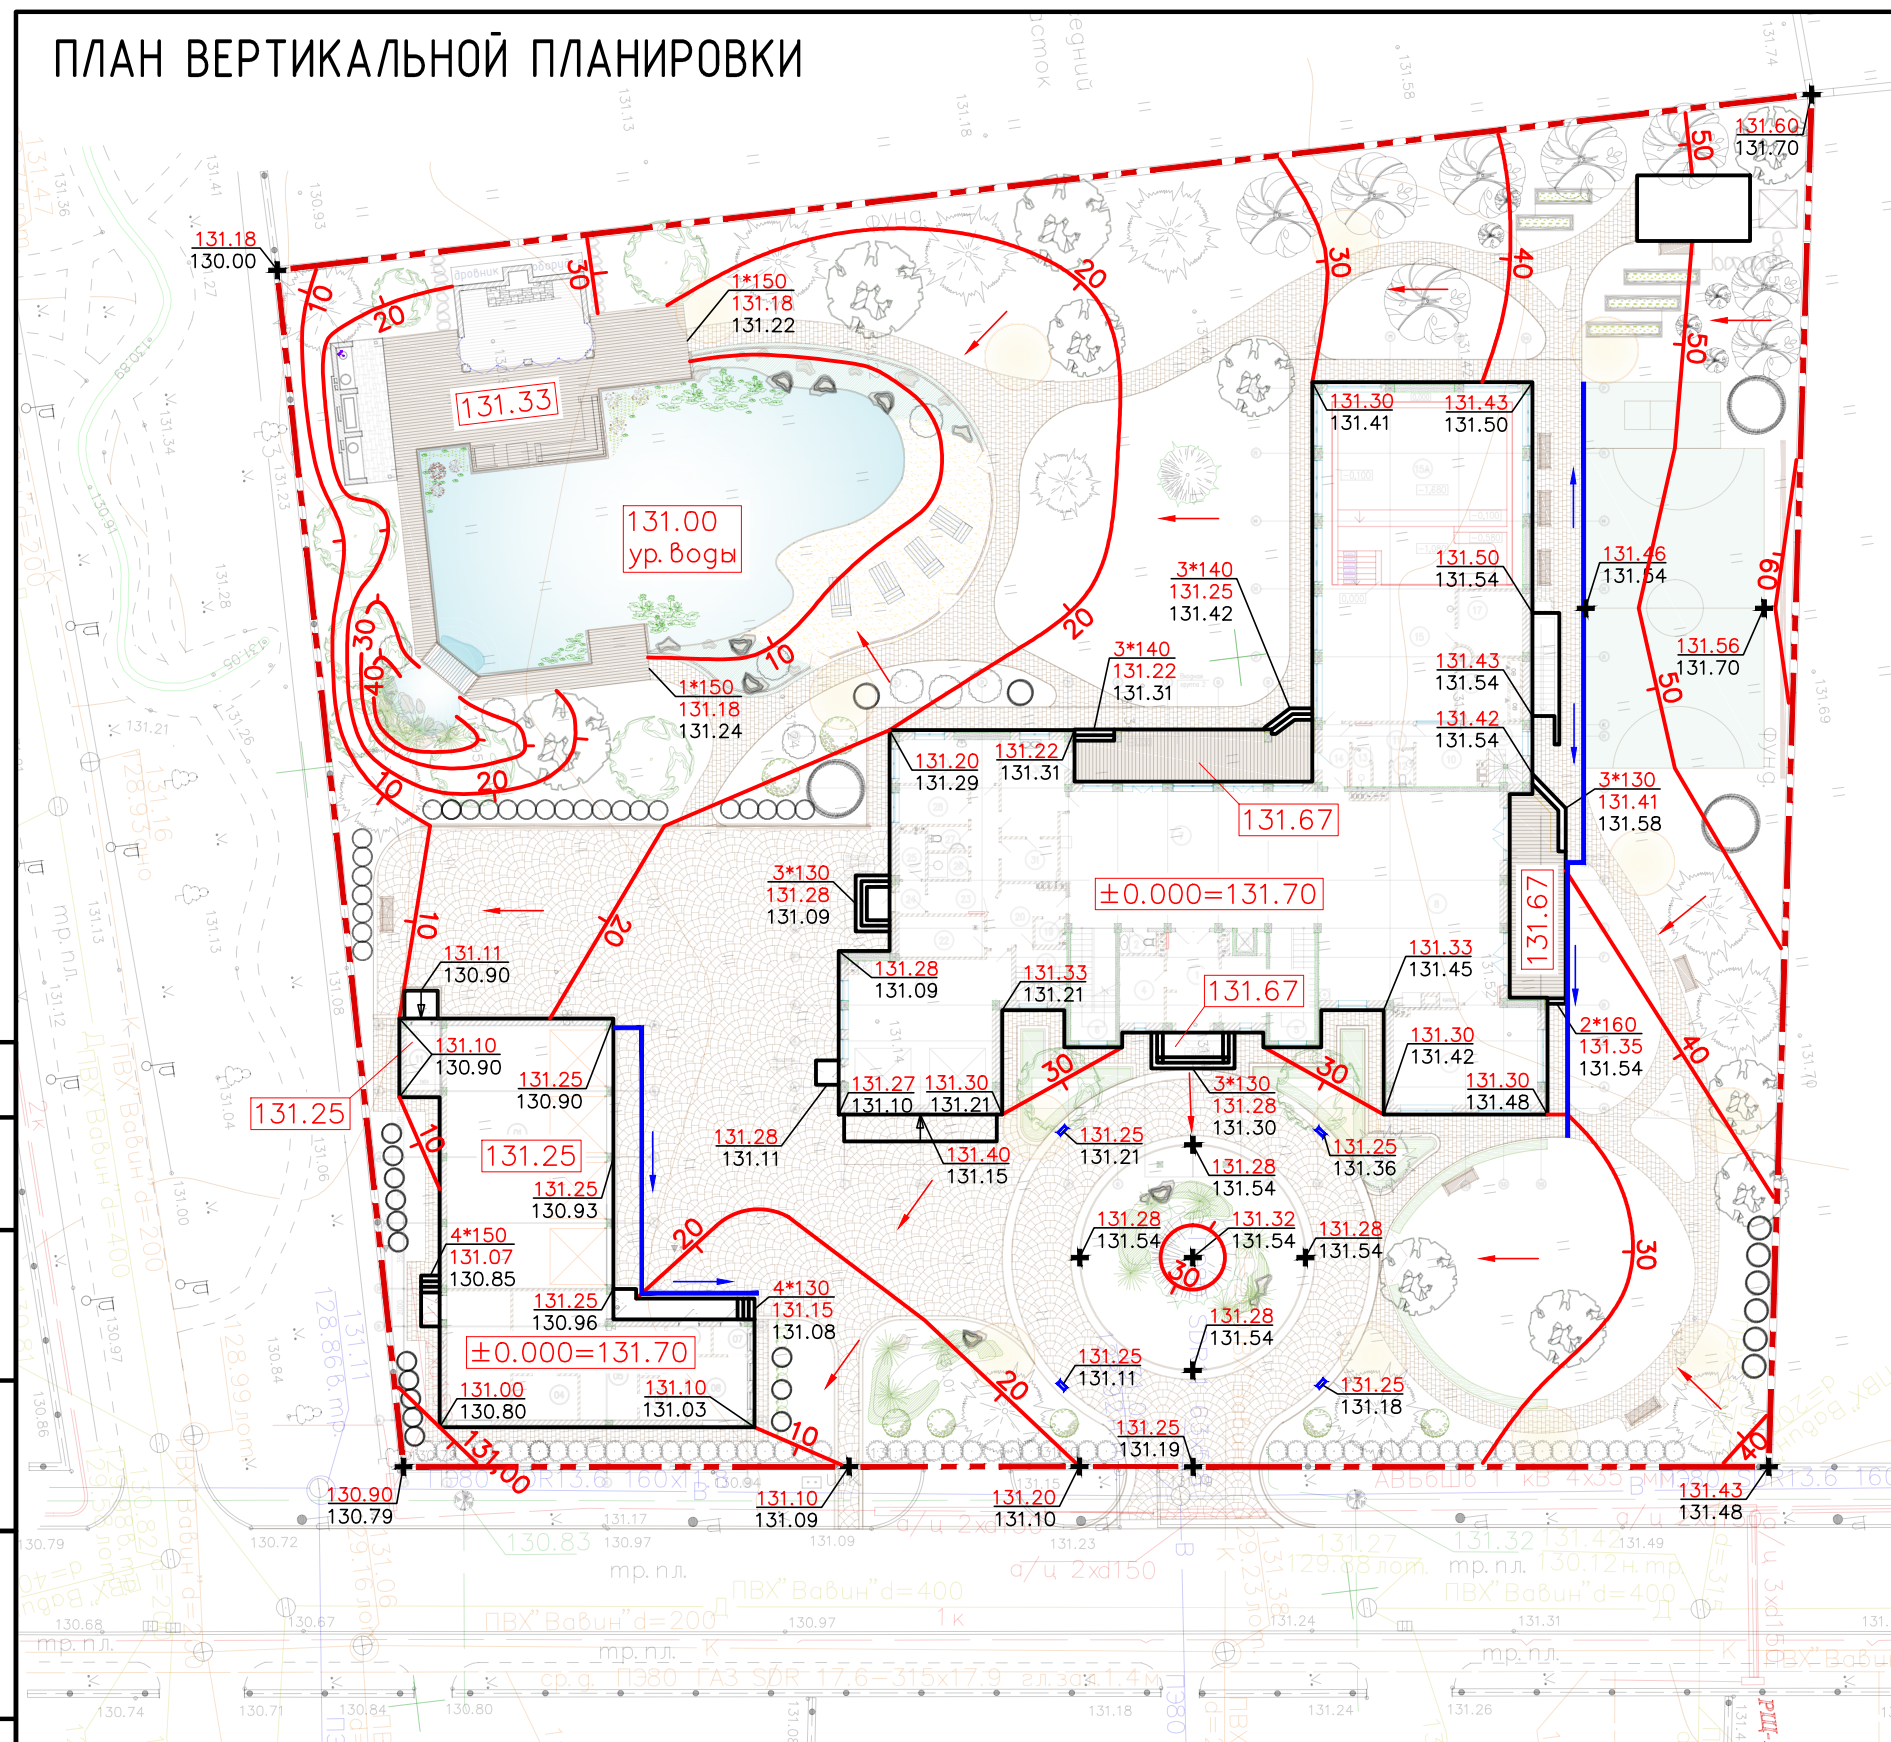

- проектные горизонтали
- граница работ (красная линия)
- направление уклона рельефа
- проектная отметка рельефа (красная)
существующая отметка рельефа (черная)
- количество ступеней и высота в мм
проектная отметка рельефа (красная)
существующая отметка рельефа (черная)
- проектная отметка площадки
- дождеприемник с пескоуловителем
- открытый лоток с решеткой

ПРИМЕЧАНИЯ

1. План организации рельефа выполнен на основании утвержденного Генерального плана и Геодезической съемки участка ;
2. Система высот принята на основании Геодезической съемки ;
3. Проектные горизонтали проведены через 10см ;
4. Отметки даны в метрах;
5. Дождеприемники с кровли зданий см. на плане ливнестоочной канализации и дренажа.

Согласовано	
Взам. инв. №	
Подпись и дата	
Инв. № подл.	

ЛП-04-13-006					
Адрес: Моск. обл., д. Жуковка, поселок "PARKVILLE", уч. 13					
Изм.	Кол. уч.	Лист	№ док.	Подп.	Дата
Ген. дир	Джафаров				
ГИП	Расческов				
Инженер	Мустафин				
Проект благоустройства и озеленения				Стадия	Лист
				П	
План вертикальной планировки М 1:200				ООО "Гранд СП" 2014г.	