

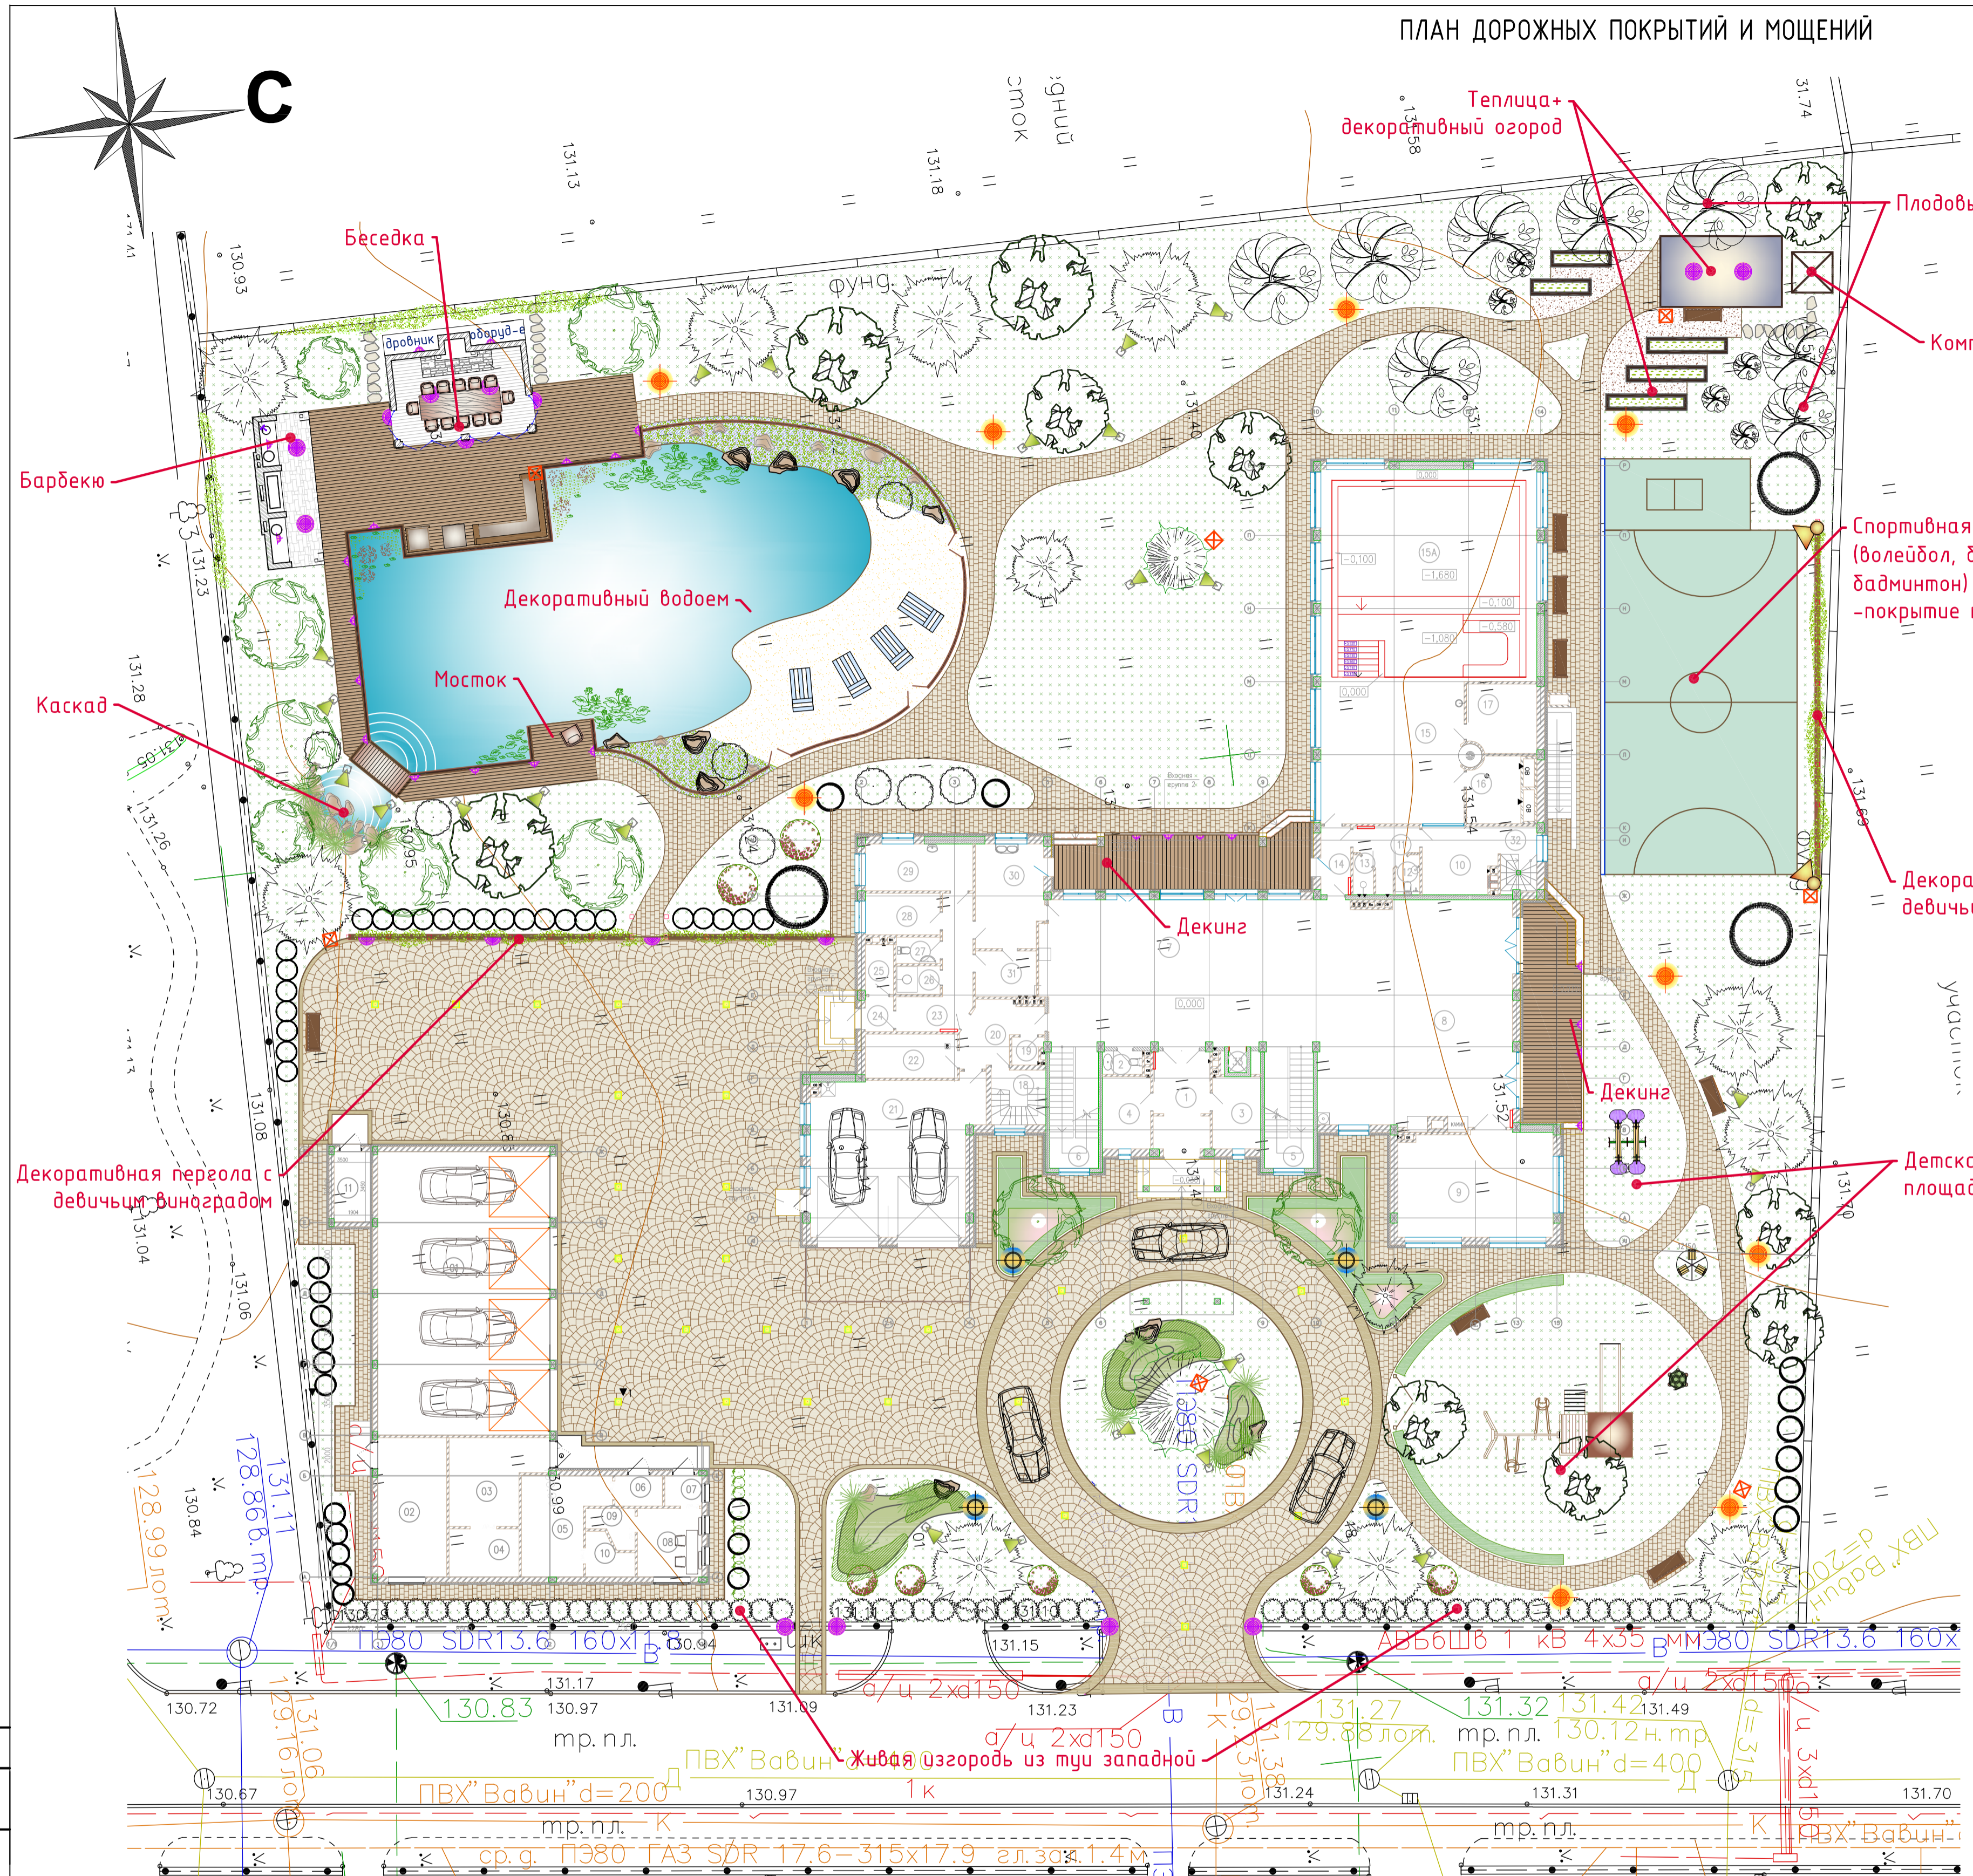


ПЛАН ДОРОЖНЫХ ПОКРЫТИЙ И МОЩЕНИЙ

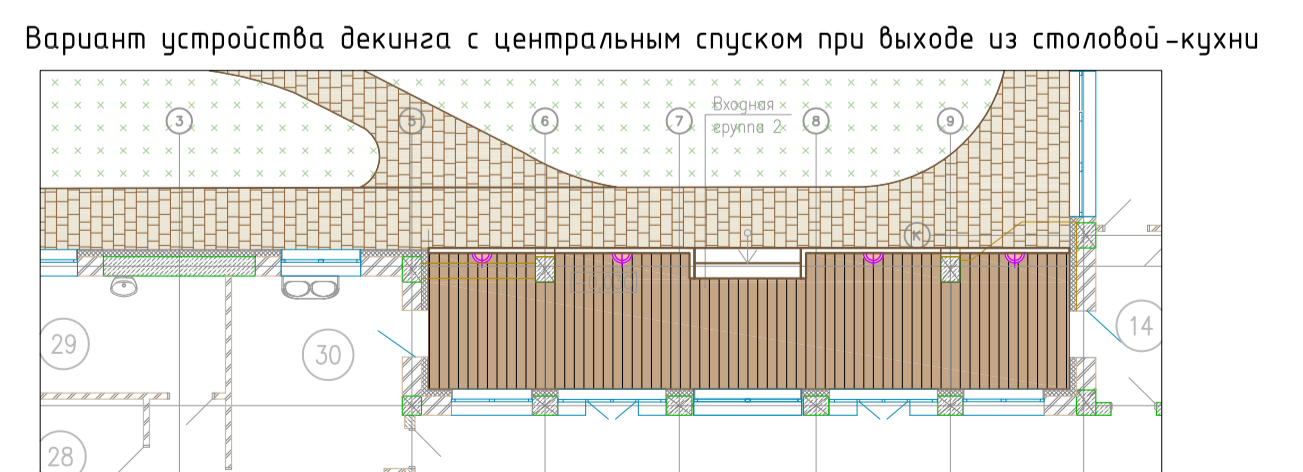

Спецификация покрытий				
п/н	Эскиз	Наименование	Ед. изм.	Кол-во
1		Мощение въездной зоны/парковки Брусчатка 100*100*50. Жежелевский гранит, пилено-колотый, верная раскладка	м <sup>2</sup>	724
2		Окантовка въездной площадки Брусчатка 100*100*50. Жежелевский гранит, полноколотый, укладка в разбежку	м <sup>2</sup>	67
2		Мощение отмостки, прогулочной дорожки Плитка галтованная-песчаник 100*100*30-150*100*30-250*100*30	м <sup>2</sup>	466
4		Покрытие спортивной площадки Мастерфайбер	м <sup>2</sup>	188
5		Террасная доска из ДПК	м <sup>2</sup>	180
6		Площадь зеркала воды декоративного водоема	м <sup>2</sup>	276
7		Пляж (речной песок)	м <sup>2</sup>	97
8		Отсыпка из гравийной крошки в огороде	м <sup>2</sup>	25
9		Бордюр для гравийной крошки (плитка галтованная 100*100*30)	п.м	7,5
10		Щепа декоративная (коричневая) в цветниках у дома	м <sup>2</sup>	12
12		Газон	м <sup>2</sup>	1920
		Глыба песчаника (декор холмов и посадок)	т	11

КОНСТРУКТИВНЫЕ РАЗРЕЗЫ

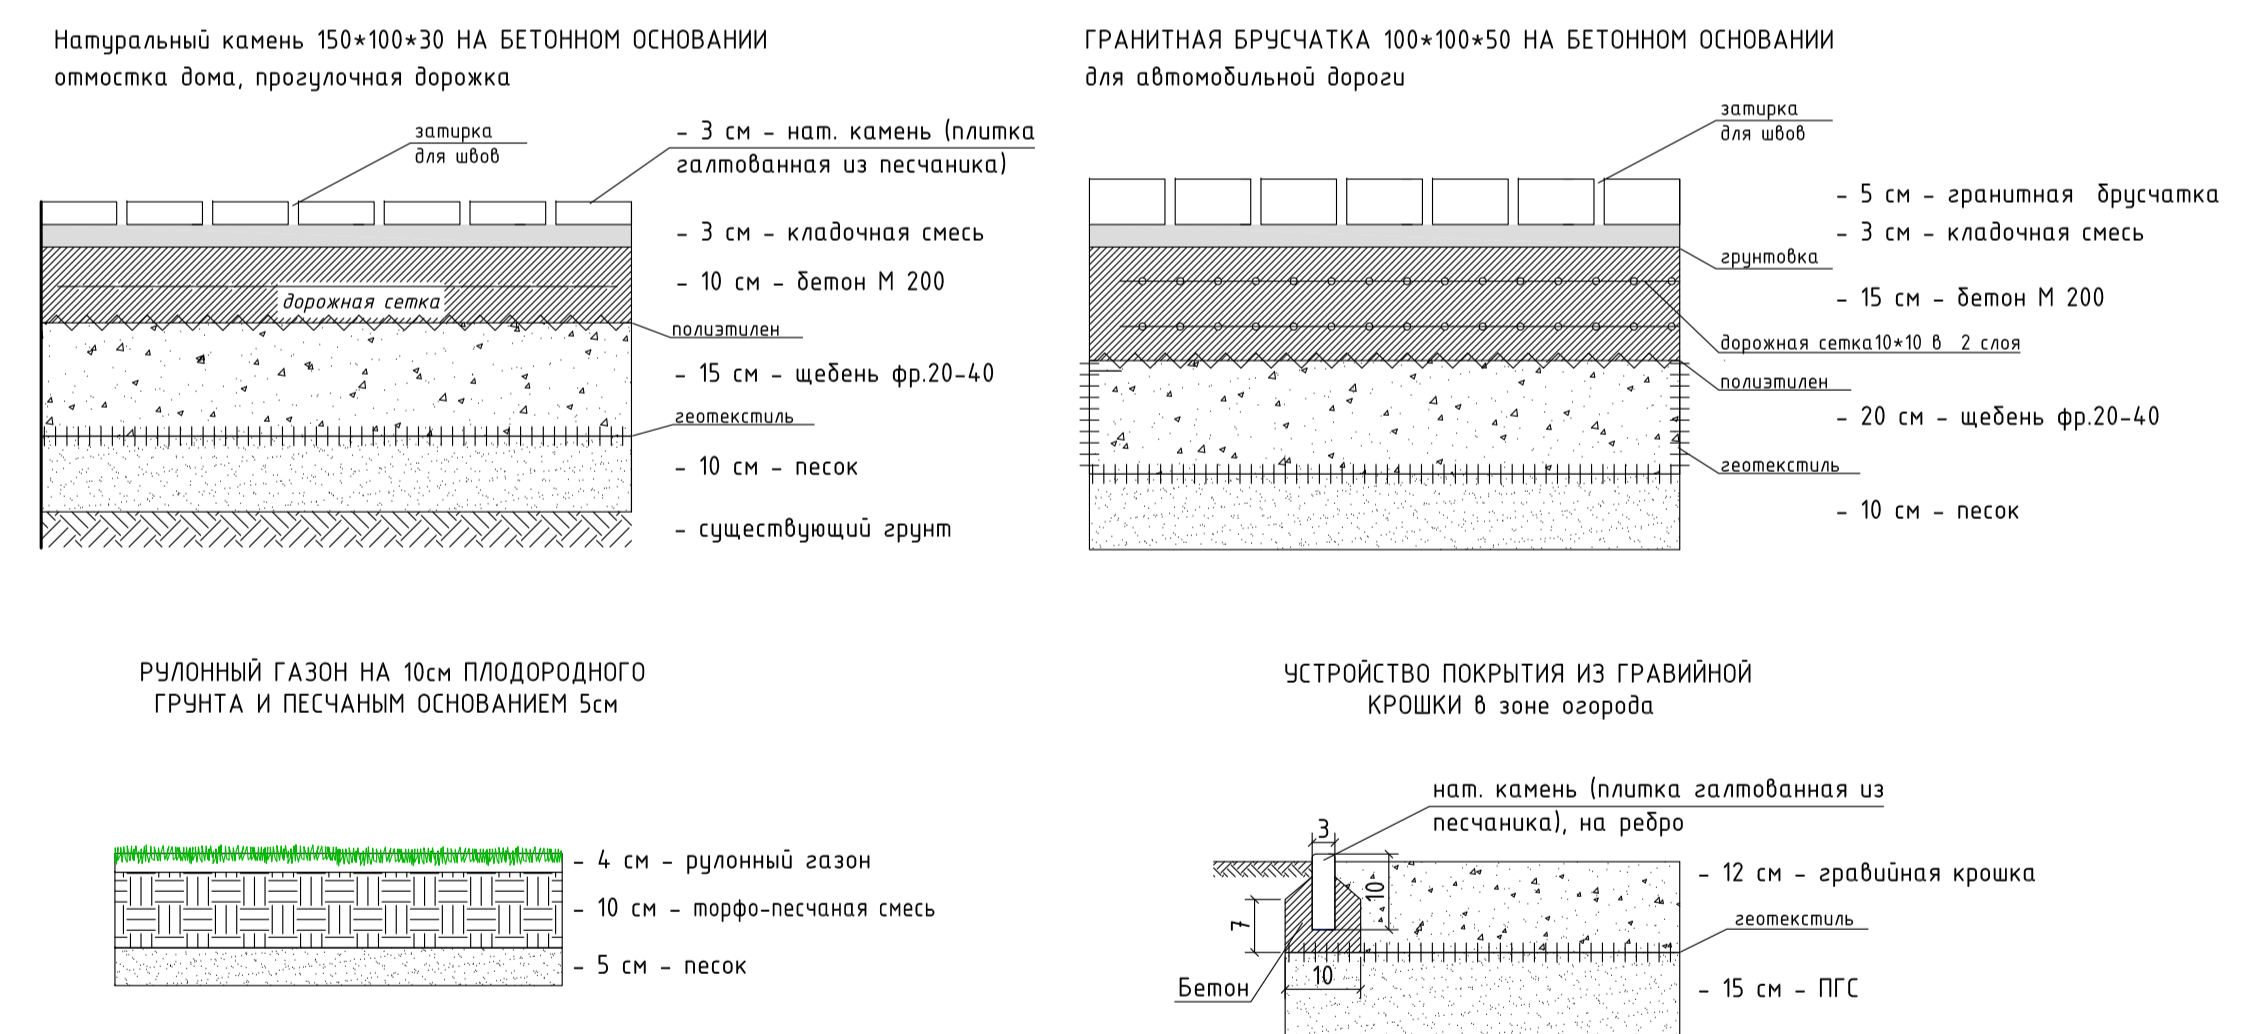

ЛП-04-13-006				
Изм.	Калуч.	Лист	№рек.	Подп.
1107.13	Адрес:	Моск. обл., д. Жуковка, поселок "PARKVILLE", уч. 13		
Ген. директор	Джафаров Э.Р.	Проект благоустройства и озеленения		
ГИП	Расческов Д.В.	Столб	Лист	Листов
Ланд. арх.	Бурян С.А.	П		
План дорожных покрытий и мощений. Конструктивные разрезы оснований дорожных покрытий М.1:200				
ООО "ГРАНД СП" (VERTO) 2014г.				

Согласовано  
Инв. № подл.  
Подп. и дата  
Элект. №ф. №