
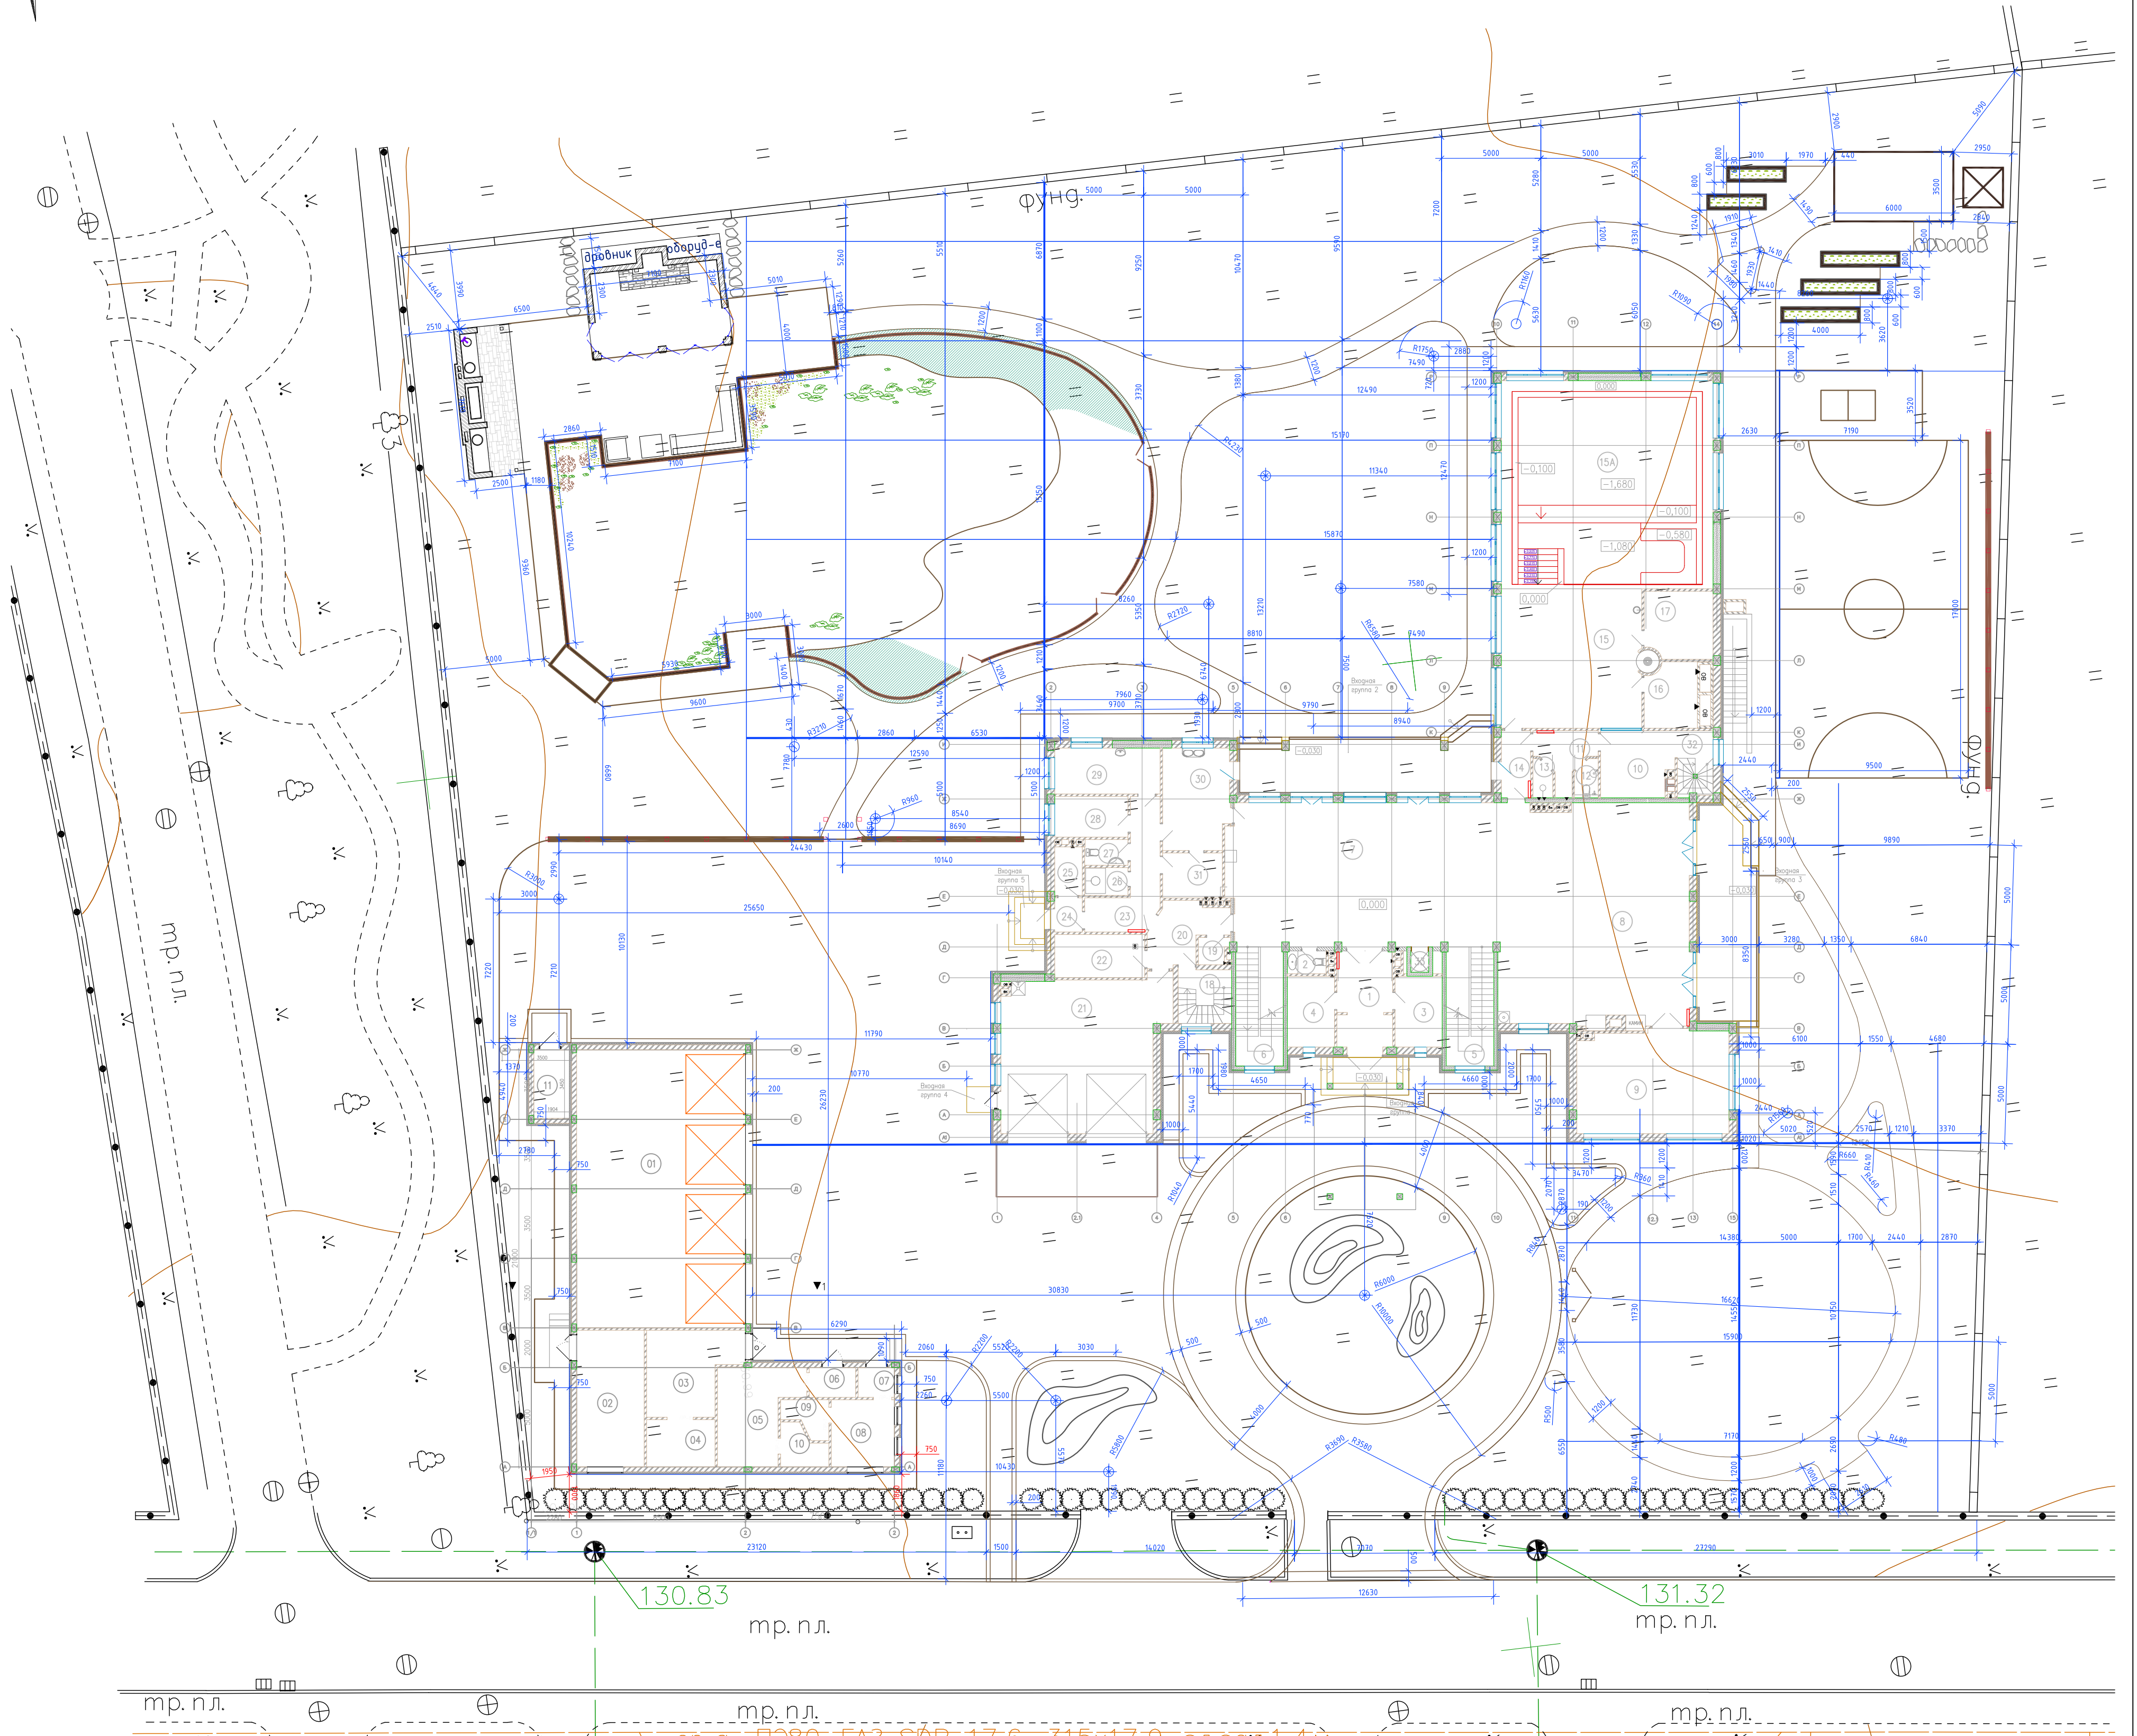


РАЗБИВОЧНЫЙ ЧЕРТЕЖ

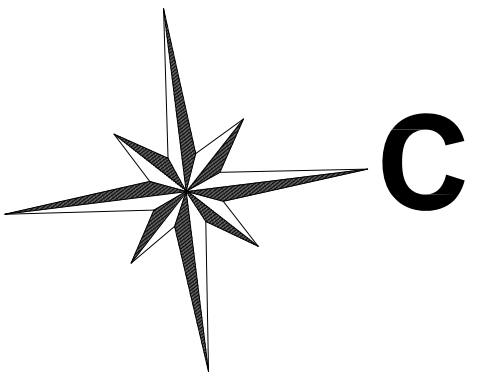

Согласовано

Мин. Н. подл.	Подп. и дата	Взам. инв. №

ЛП-04-13-006							
Адрес: Моск. обл., д. Жуковка, поселок "PARKVILLE", уч. 13							
Изм.	Кол.уч.	Лист	№ док.	Подп.	Дата		
Ген. директор Джафаров Э.Р.				Проект благоустройства и озеленения	Стация	Лист	Листов
ГИП Расчсков Д.В.					П		
Ланд. арх. Буран С.А.				Разбивочный чертеж М 1:200			ООО "ГРАНД СП" (VERTO) 2014г.