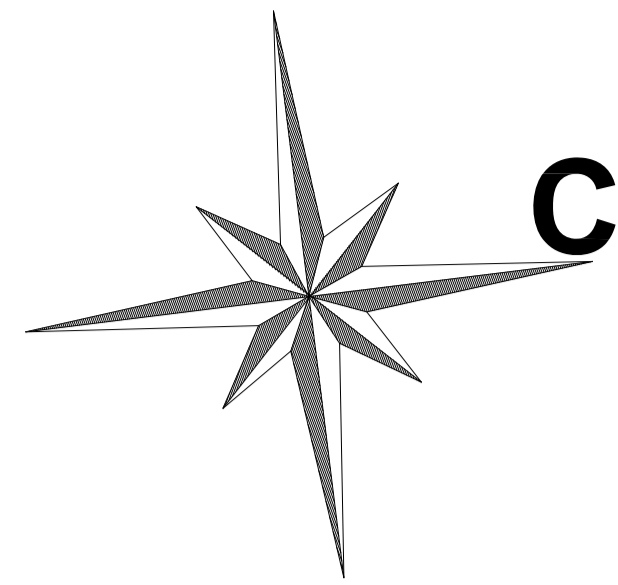

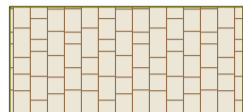

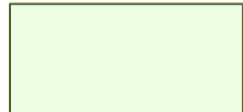
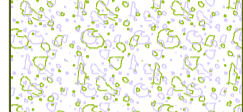
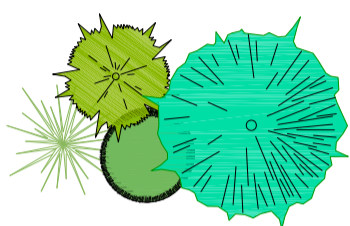
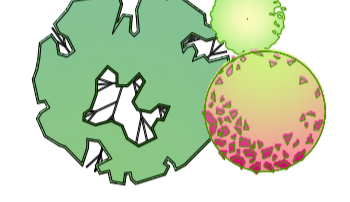
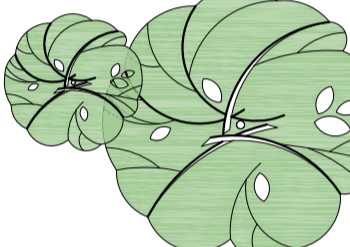
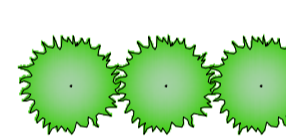

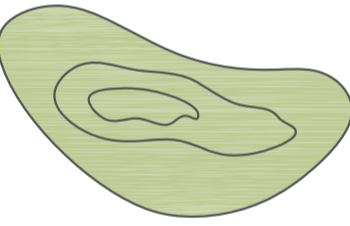
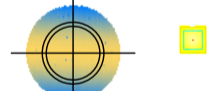
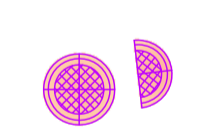
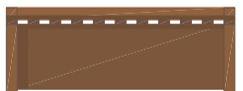
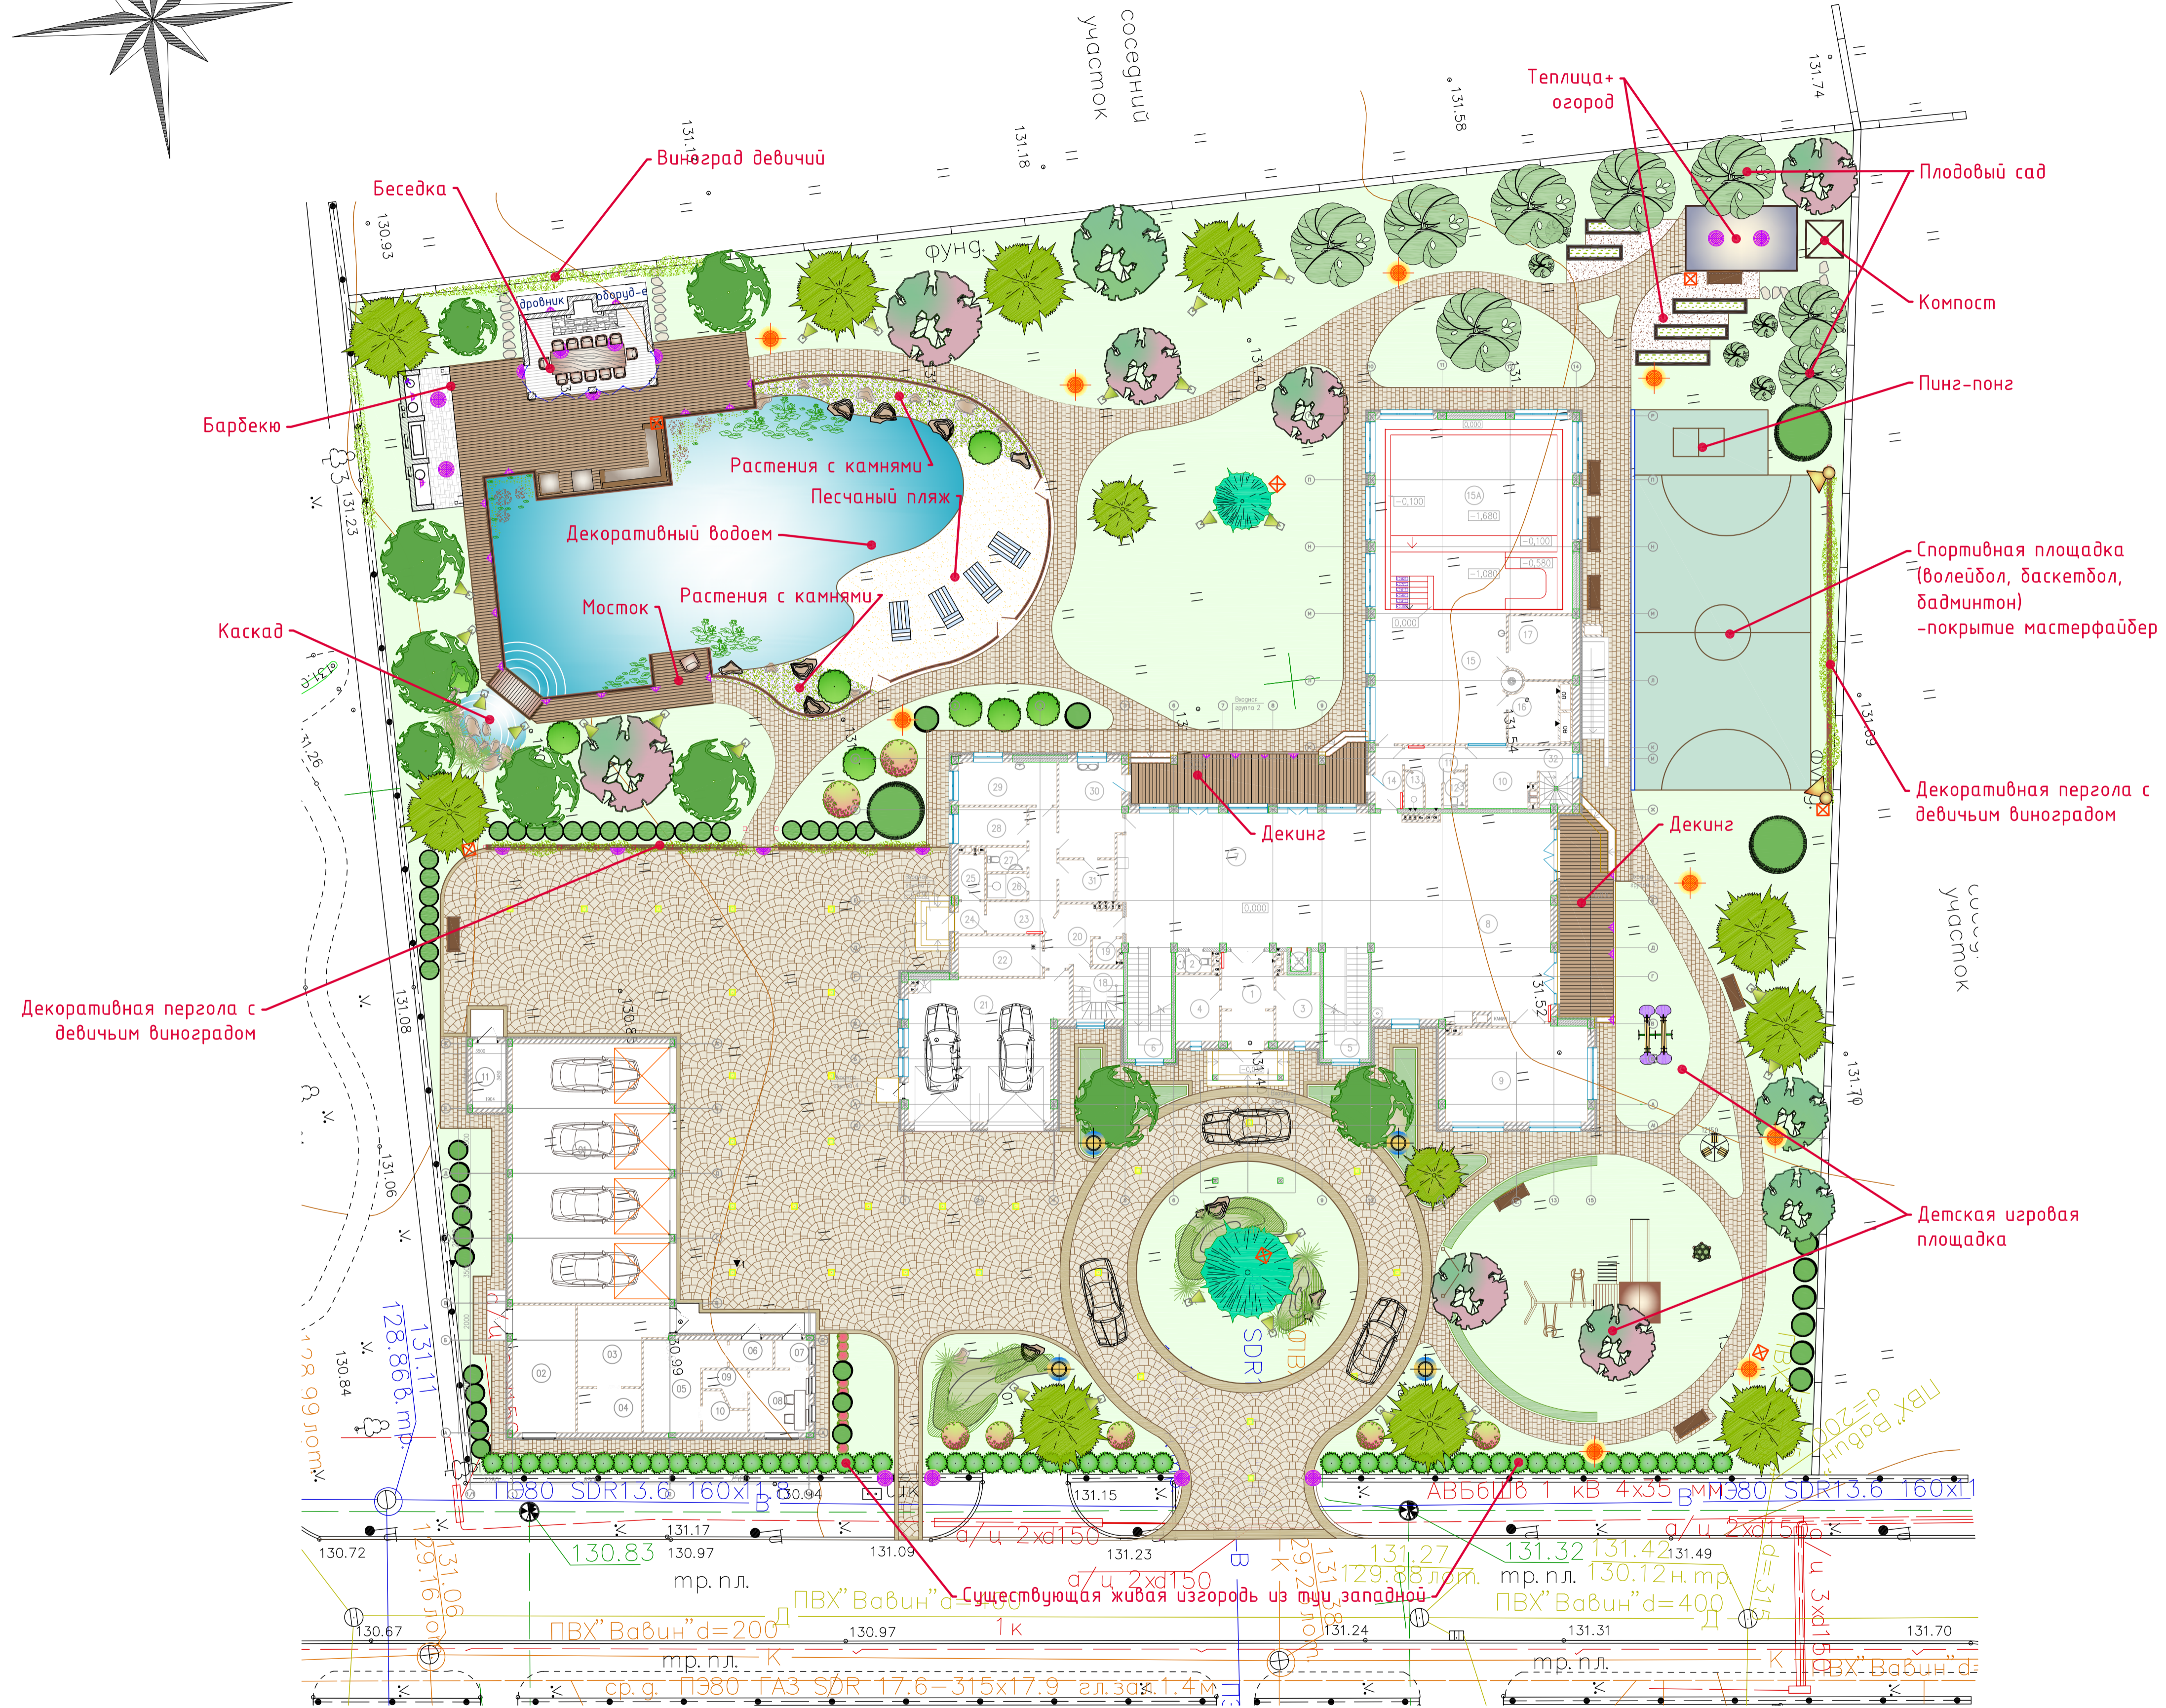


ГЕНЕРАЛЬНЫЙ ПЛАН



Условные обозначения

-  Автомобильное мощение
-  Отмостка, прогулочная дорожка
-  Пляжная зона
-  Газон
-  Прибрежная растительность
-  Проектируемые хвойные деревья и кустарники
-  Проектируемые лиственные деревья и кустарники
-  Проектируемые плодовые деревья и кустарники
-  Существующие посадки вдоль забора
Туя западная "Брабант"
-  Стриженные изгороди h=0,5м
-  Геопластика
-  Ландшафтные светильники
-  Подвесные, настенные уличные светильники
-  Скамейка - 7шт



Согласовано
Инв. № подл. Подл. и дата Факт. инв. №

| | | | | | | | | | |
|--|----------------|------|--------|-------|----------|-------------------------------------|--|----------------------------------|------|
| ЛП-04-13-006 | | | | | | | | | |
| Адрес: Моск. обл., д. Жуковка, поселок "PARKVILLE", уч. 13 | | | | | | | | | |
| Изм. | Калуч. | Лист | Фронт. | Подп. | Дата | Проект благоустройства и озеленения | | Стр. | Лист |
| Ген. директор | Джафаров Э.Р. | | | | 11.07.13 | П | | | |
| ГМП | Расчешков Д.В. | | | | | | | | |
| Ланд. арх. | Буран С.А. | | | | | | | | |
| Генеральный план № 1200 | | | | | | | | ООО "ГРАНД СП" (VERTO) 2014г. | |